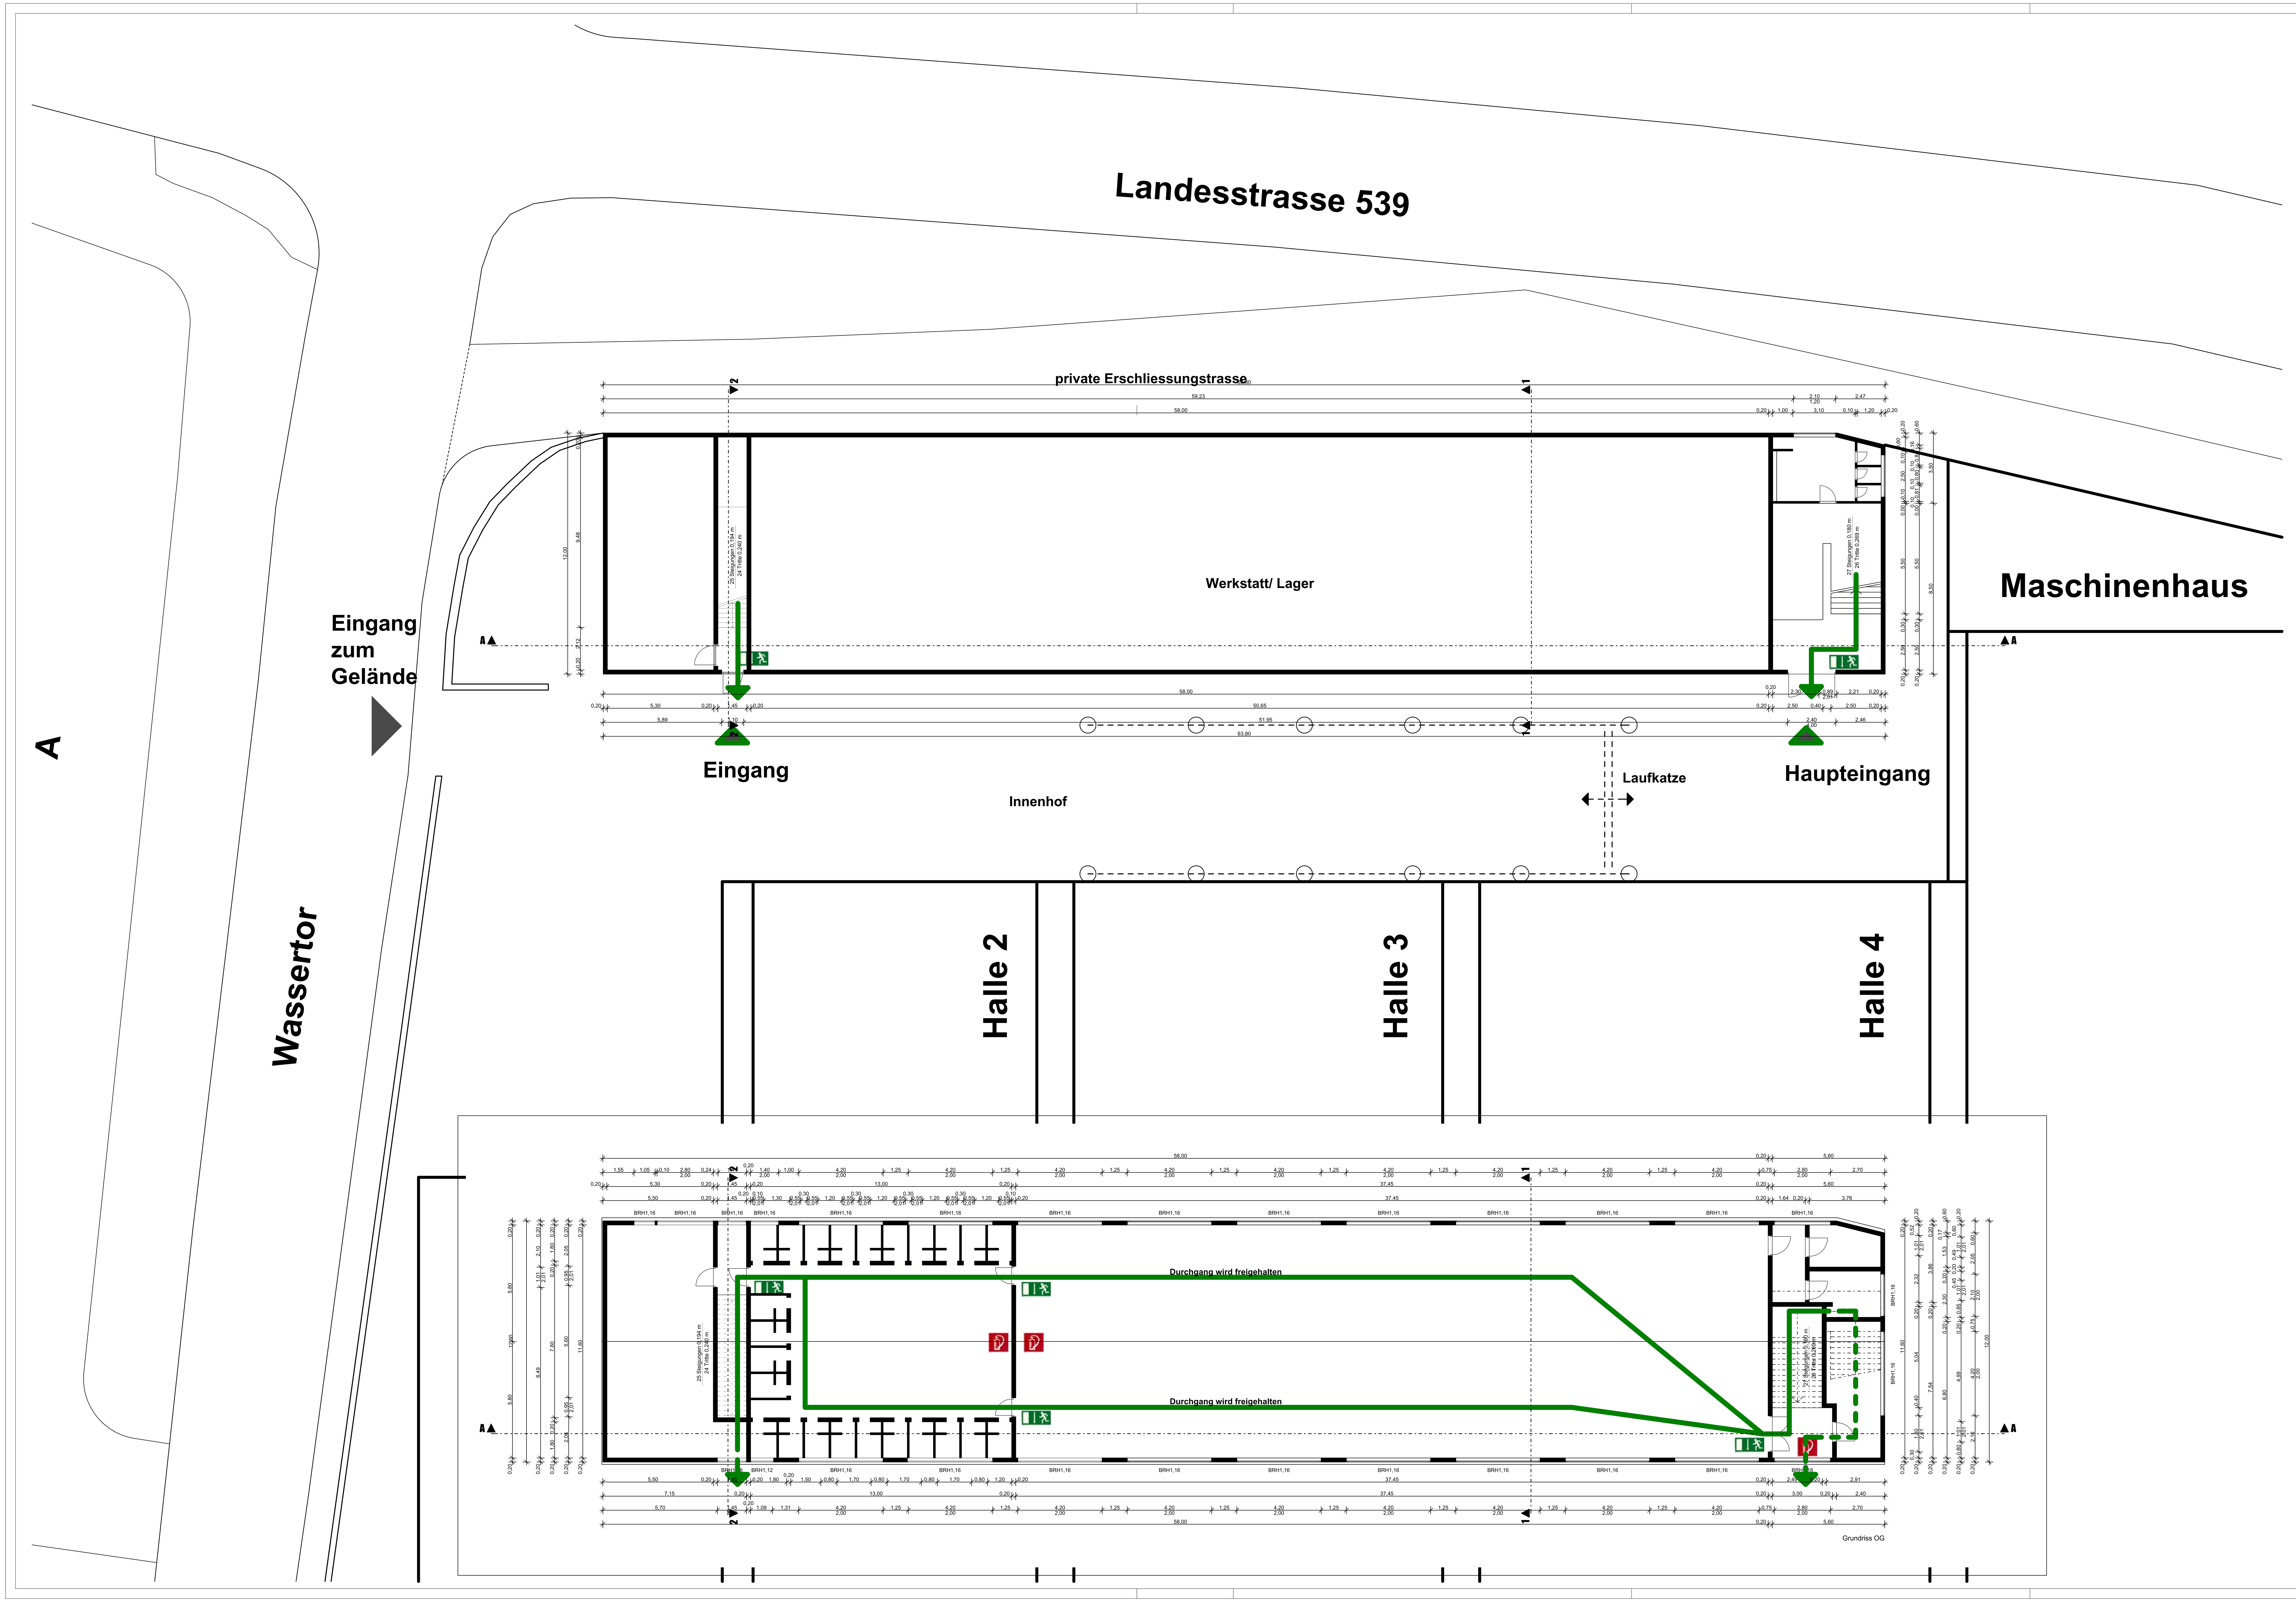

AUSFUEHRUNGSPLANUNG

symbolik

Hoehenkote: OK FF / OK RF im Grundriss

Bodenversprung im Grundriss

Fertig- bzw. Roh- Deckenversprung im Grundriss

Hoehenkote: OK FF / OK RF im Schnitt

ALLE MASZE SIND VOR ORT ZU PRUEFEN !! ABWEICHUNGEN SIND DER BAULEITUNG ANZUZEIGEN!!

EINGETRAGENE HOEHENMASZE BEZIEHEN SICH GRUNDSAETZLICH AUF OK FERTIGFUSSBODEN!!

BRÜSTUNGSHÖHEN WERDEN VON OKFF FIS OK ROH ANGEGEBEN!

index	datum	gez.	aenderungen

datei: 2004_09_18_BV_009_GEN_2

planinhalt: Genehmigungsplan

projekt: ü.N.N.
Am Wassertor 12
57439 Attendorn

maßnahme: Umnutzung Kantine und Sanitärräume für einen temporär genutzten Veranstaltungsraum

bauherr: ü.N.N. -
O. Rüsche, T.Willers
Alte Handelsstr.1
57439 Attendorn - Neu Listernohl

datum

unterschrift

leistungsstufe: GENEHMIGUNGSPLANUNG

planbezeichnung: GRUNDRISS EG, GRUNDRISS OG

fachplaner: STATIK:

projekt nr.	maßstab	gez	datum	plannr.	ix
	1:100	TW	26.8.2004	BV_009_GE_01_GR	

planung

ü.N.N.
Architektur Kunst Event

Oliver Rüsche
Alte Handelsstr.15
57439 Attendorn
mob 0171_6454104
fax 02722_979790
oruesche @ gmx.de

Tobias Willers
Humboldtstr.55
28203 Bremen
mob 0179_5337844
fax 0421_7946541
twillers @ gmx.de

WERNER SEELBACH
ARCHITEKT
Häutebachweg 9 57072 Siegen
fon 0271/ 2390240 fax 0271/ 2390242
AKNW 19131

Alle Pläne stehen unter Urheberrechtsschutzgesetz lt. Urheberrechtsschutzgesetz vom 09.09.1965 (GB BL. L Seite 1273).
Das Vervielfältigen, Kopieren und Weitergeben an Dritte ist nur mit Zustimmung durch den Verfasser zulässig.

datum

unterschrift